


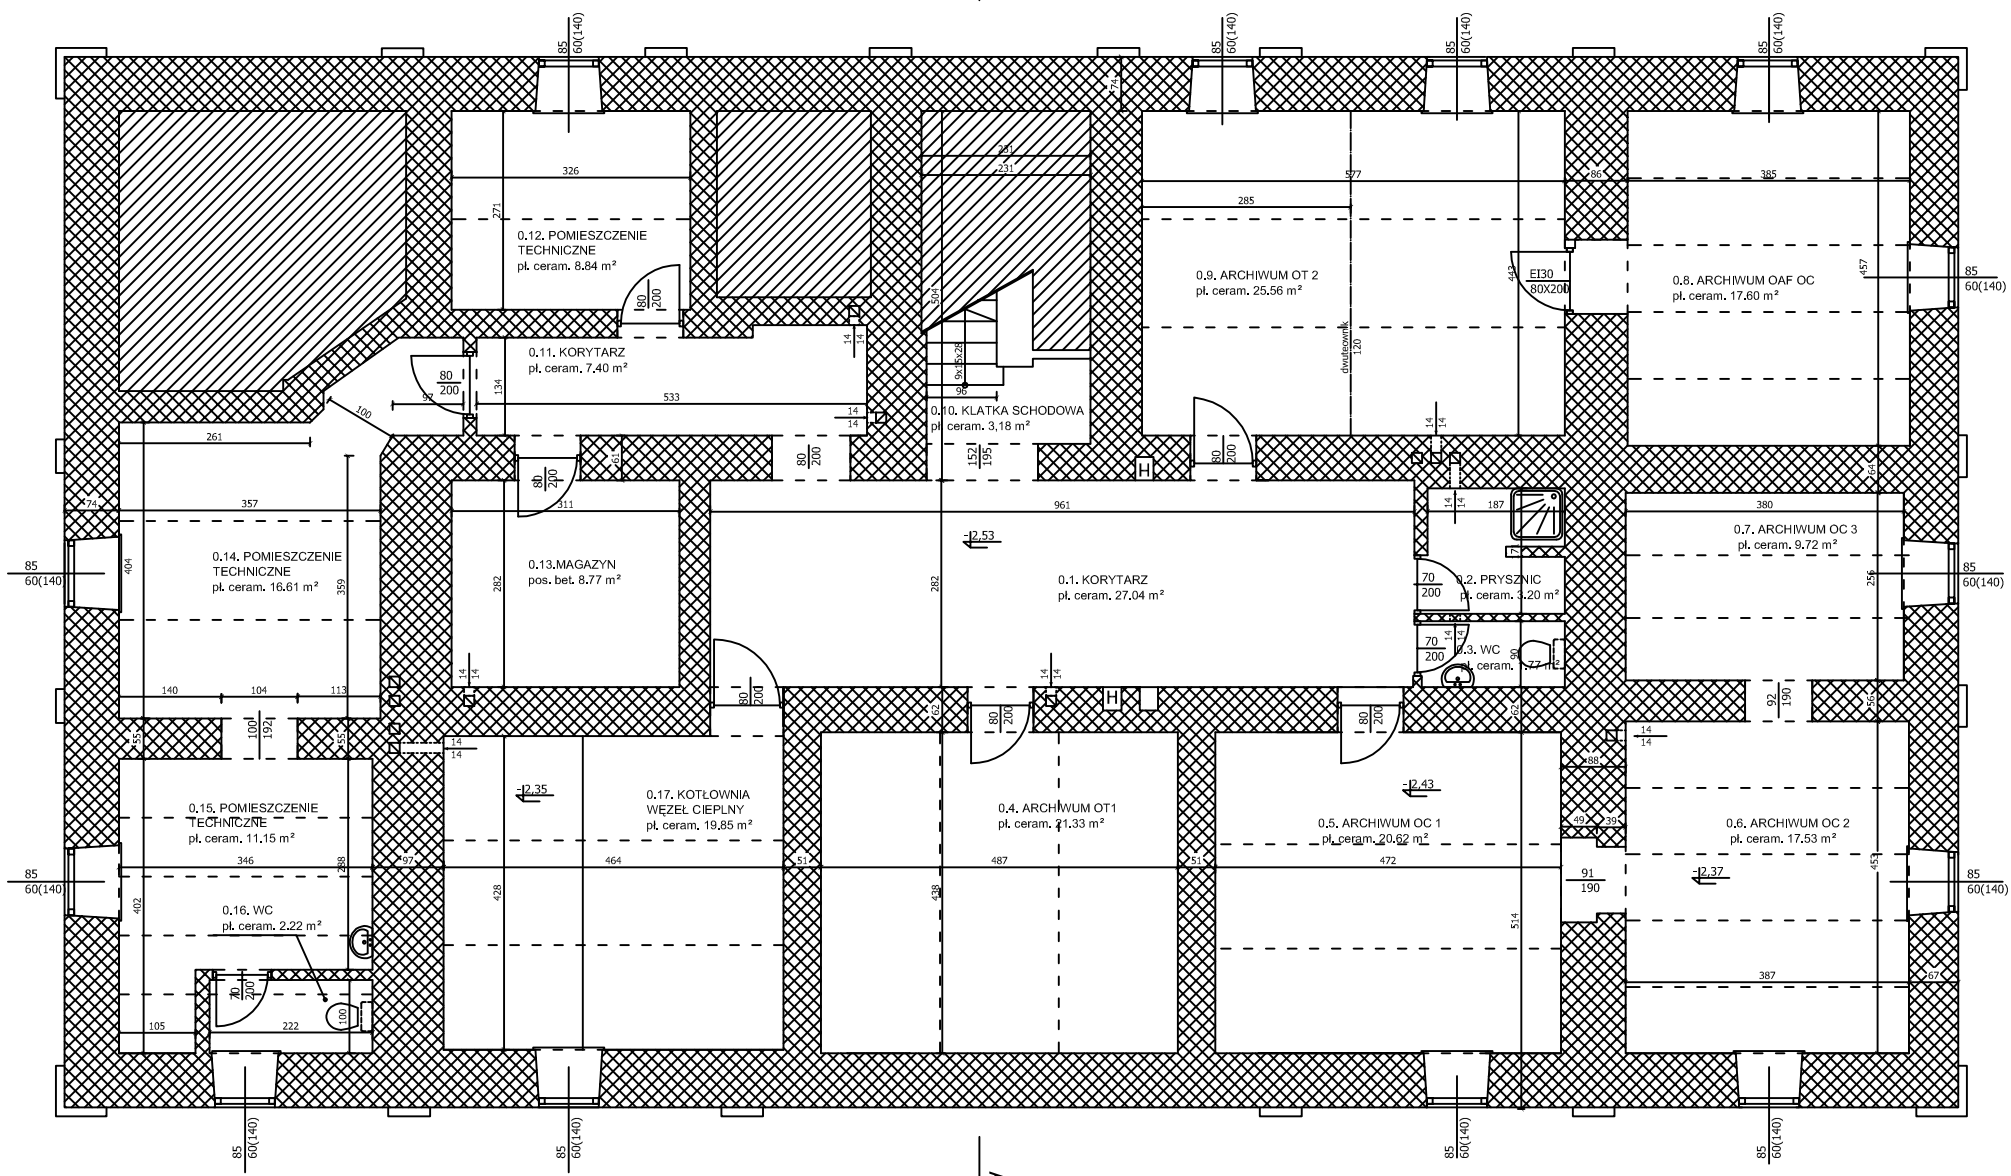

A

A



Adres inwestycji: Dąbrowa Górnicza ul. Przybyłaka 8 nr geod. dz. 25	ZAKŁAD PROJEKTOWO-BUDOWLANY "PROJEKT-BUD" 41-100 Bełżanów 33 Al. Armii 1918 40-002 Katowice, ul. Świerkowa 6 Inwestor: Inspektorat Dozoru Technicznego Dąbrowa Górnicza ul. Przybyłaka 8	Temat: Inwentaryzacja budowlana budynku administracyjno - biurowego. RZUT PIWNIC Wykonalne: mgr inż. Halina Wolka nr. ust. 5200/02	Data: 12. 2012r.	Skala: 1:50
			Strona: 5	Numer opis. 1