


RZUT PIĘTRA III

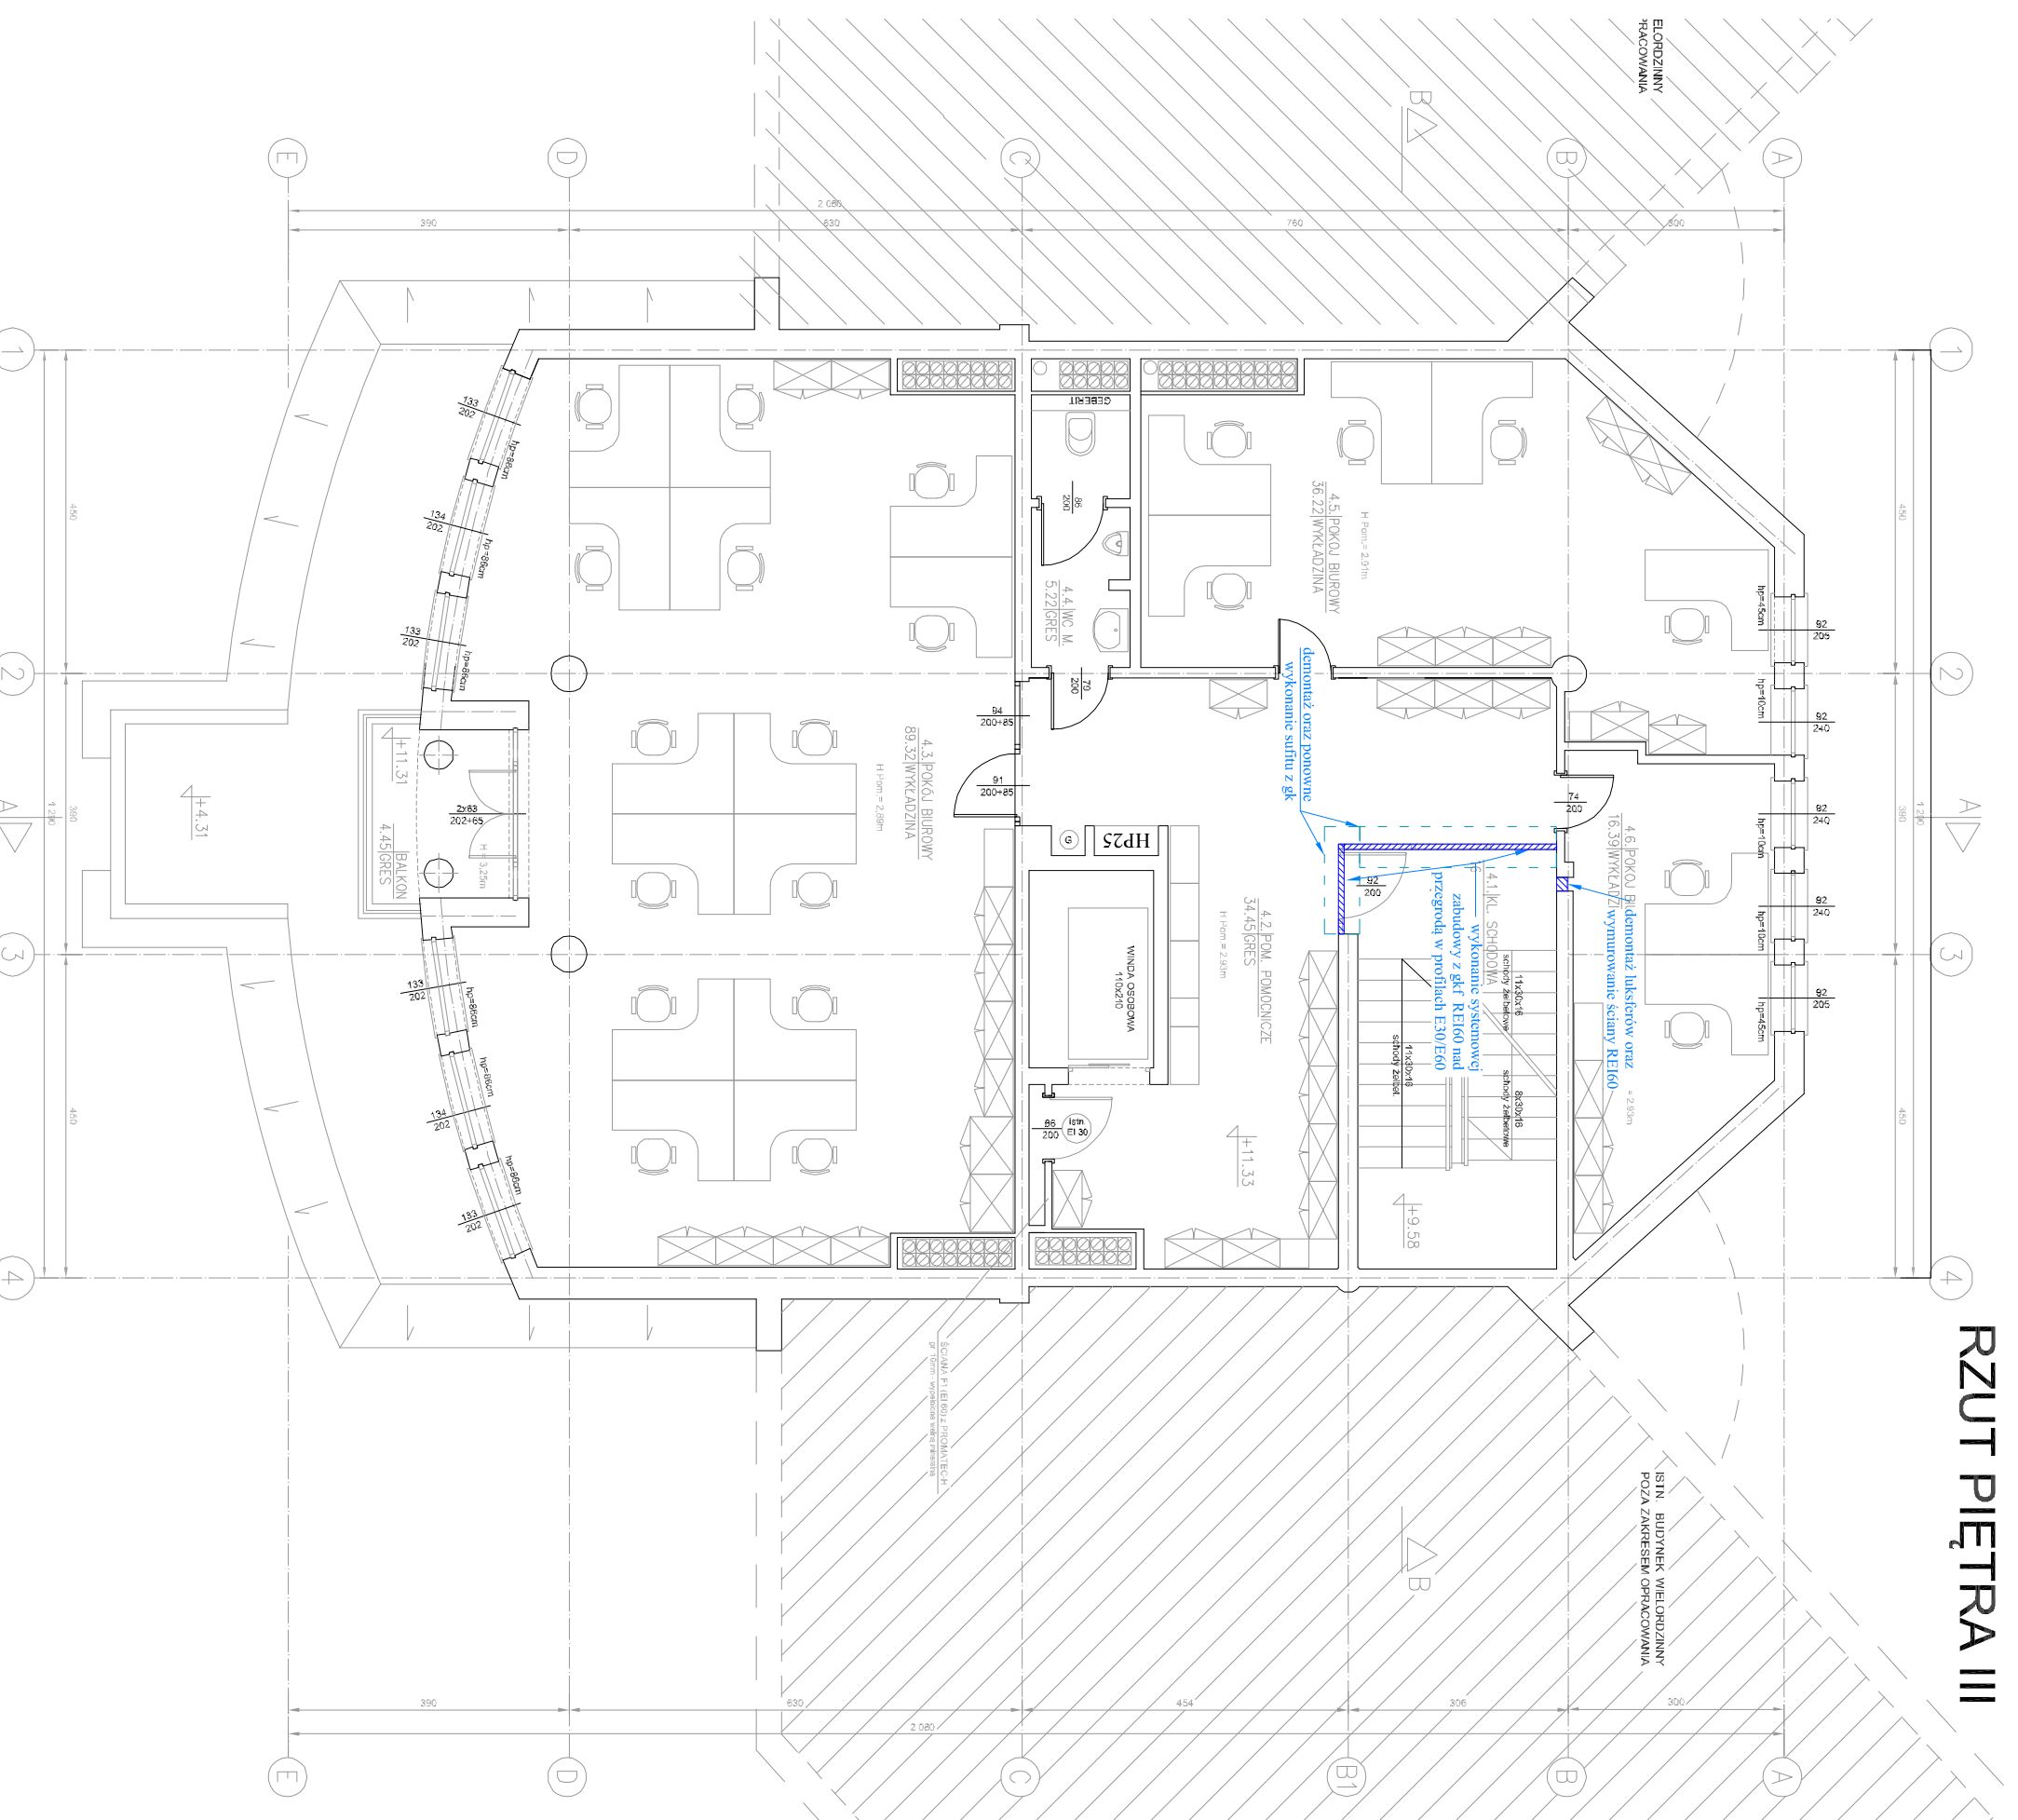

www.mrc-system.pl

OBIEKT:
BUDYNEK BIUROWY ODDZIAŁU WARSZAWSKIEGO UDT
WARSZAWA, UL. RADAROWA 9

TEMAT:
PROJEKT BUDOWLANY
WYKONANIA PRZEBUDOWY (MODERNIZACJI) BUDYNKU PRZY ULICY
RADAROWEJ 9 W WARSZAWIE (DOSTOSOWANIE DO WYMAGAN
OCHRONY PROŻ.)

STADIUM PROJEKTU:
PROJEKT BUDOWLANY

BRANŻA:
BUDOWLANA

SKALA:
1:100

TYTUŁ RYSUNKU:

RZUT III PIĘTRA

PROJEKTOWAŁ:
inż. BOGUSŁAW KASPRZYCKI
NR UPR. 81/83

PODPIS:

DATA:
2017.02

SPRAWDZIŁ:
mgr inż. ANDRZEJ KUBAL
NR UPR. SŁ-717/71

PODPIS:

NR RYS.:
B-5