


RZUT PIĘTRA I

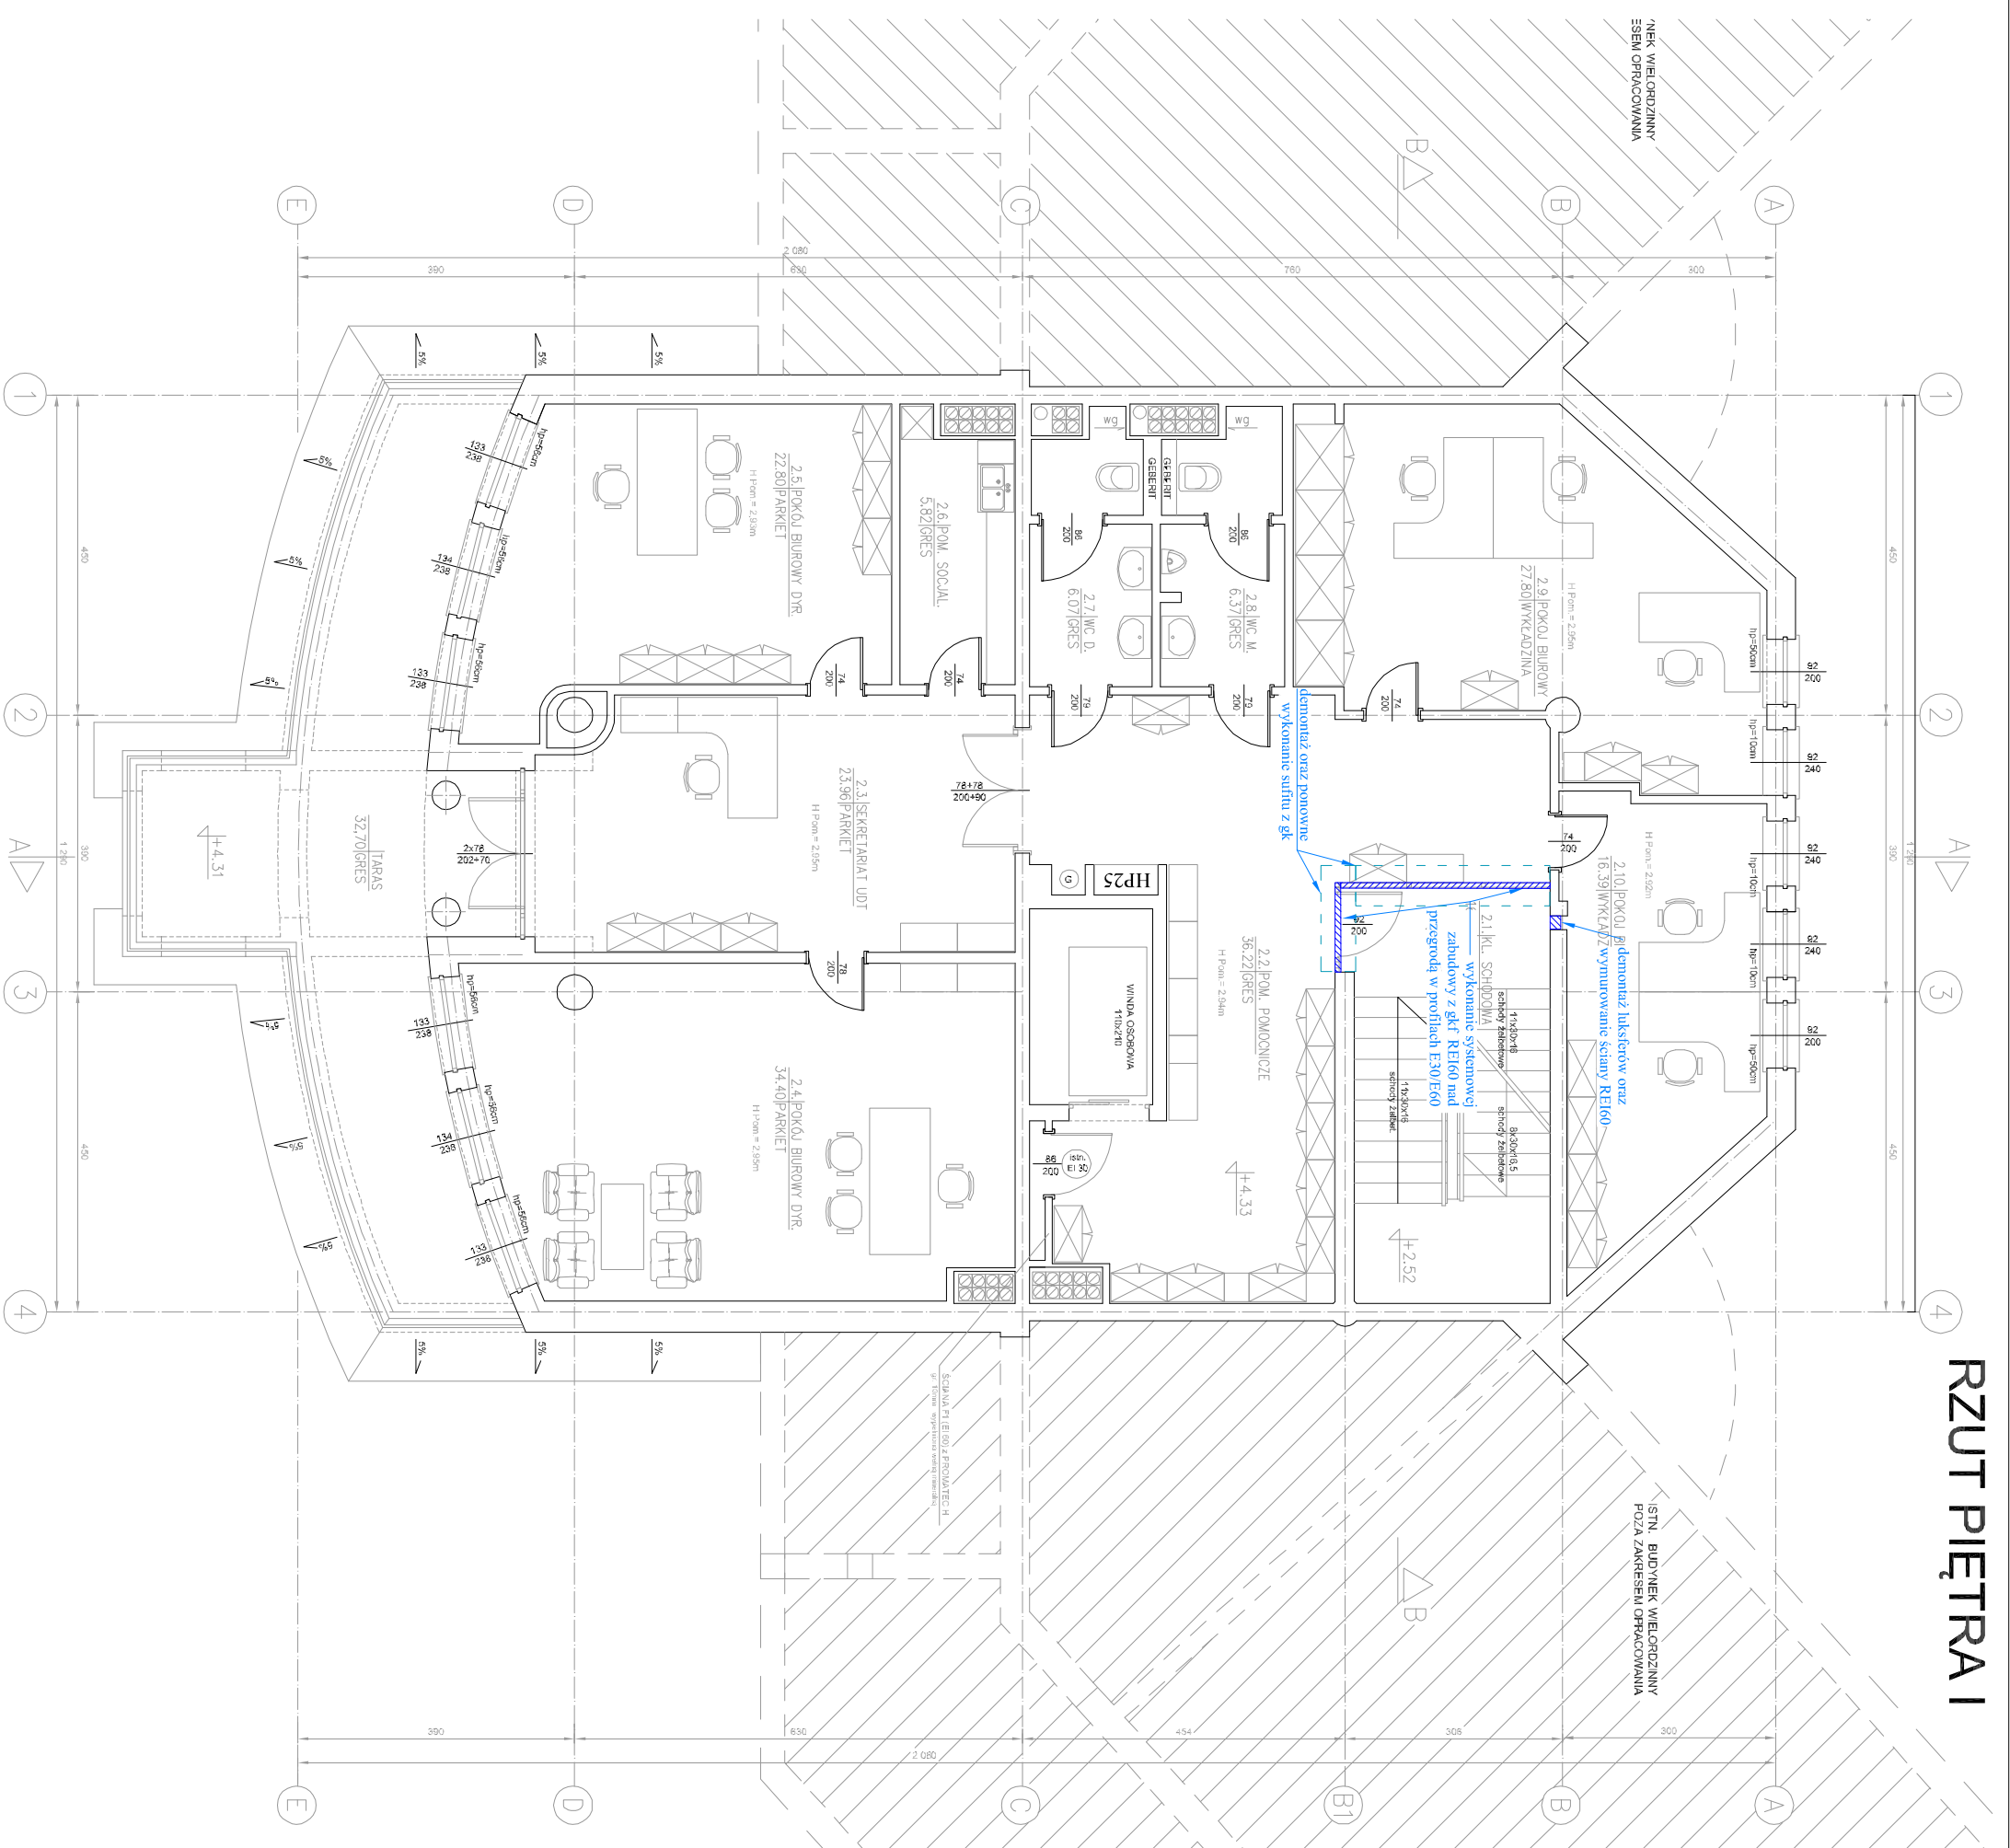

OBIEKT: BUDYNEK BIUROWY ODDZIAŁU WARSZAWSKIEGO UDT WARSZAWA, UL. RADAROWA 9		
TEMAT: PROJEKT BUDOWLANY WYKONANIA PRZEBUDOWY (MODERNIZACJI) BUDYNKU PRZY ULICY RADAROWEJ 9 W WARSZAWIE (DOSTOSOWANIE DO WYMAGAN OCHRONY PROŻ.)		
STADIUM PROJEKTU: PROJEKT BUDOWLANY	BRANŻA: BUDOWLANA	SKALA: 1:100
TYTUŁ RYSUNKU: RZUT I PIĘTRA		
PROJEKTOWAŁ: inż. BOGUSŁAW KASPRZYCKI NR UPR. 81/83	PODPIS:	DATA: 2017.02
SPRAWDZIŁ: mgr inż. ANDRZEJ KUBAL NR UPR. SŁ-717/71	PODPIS:	NR RYS.: B-3



www.mrc-system.pl