


RZUT DACHU

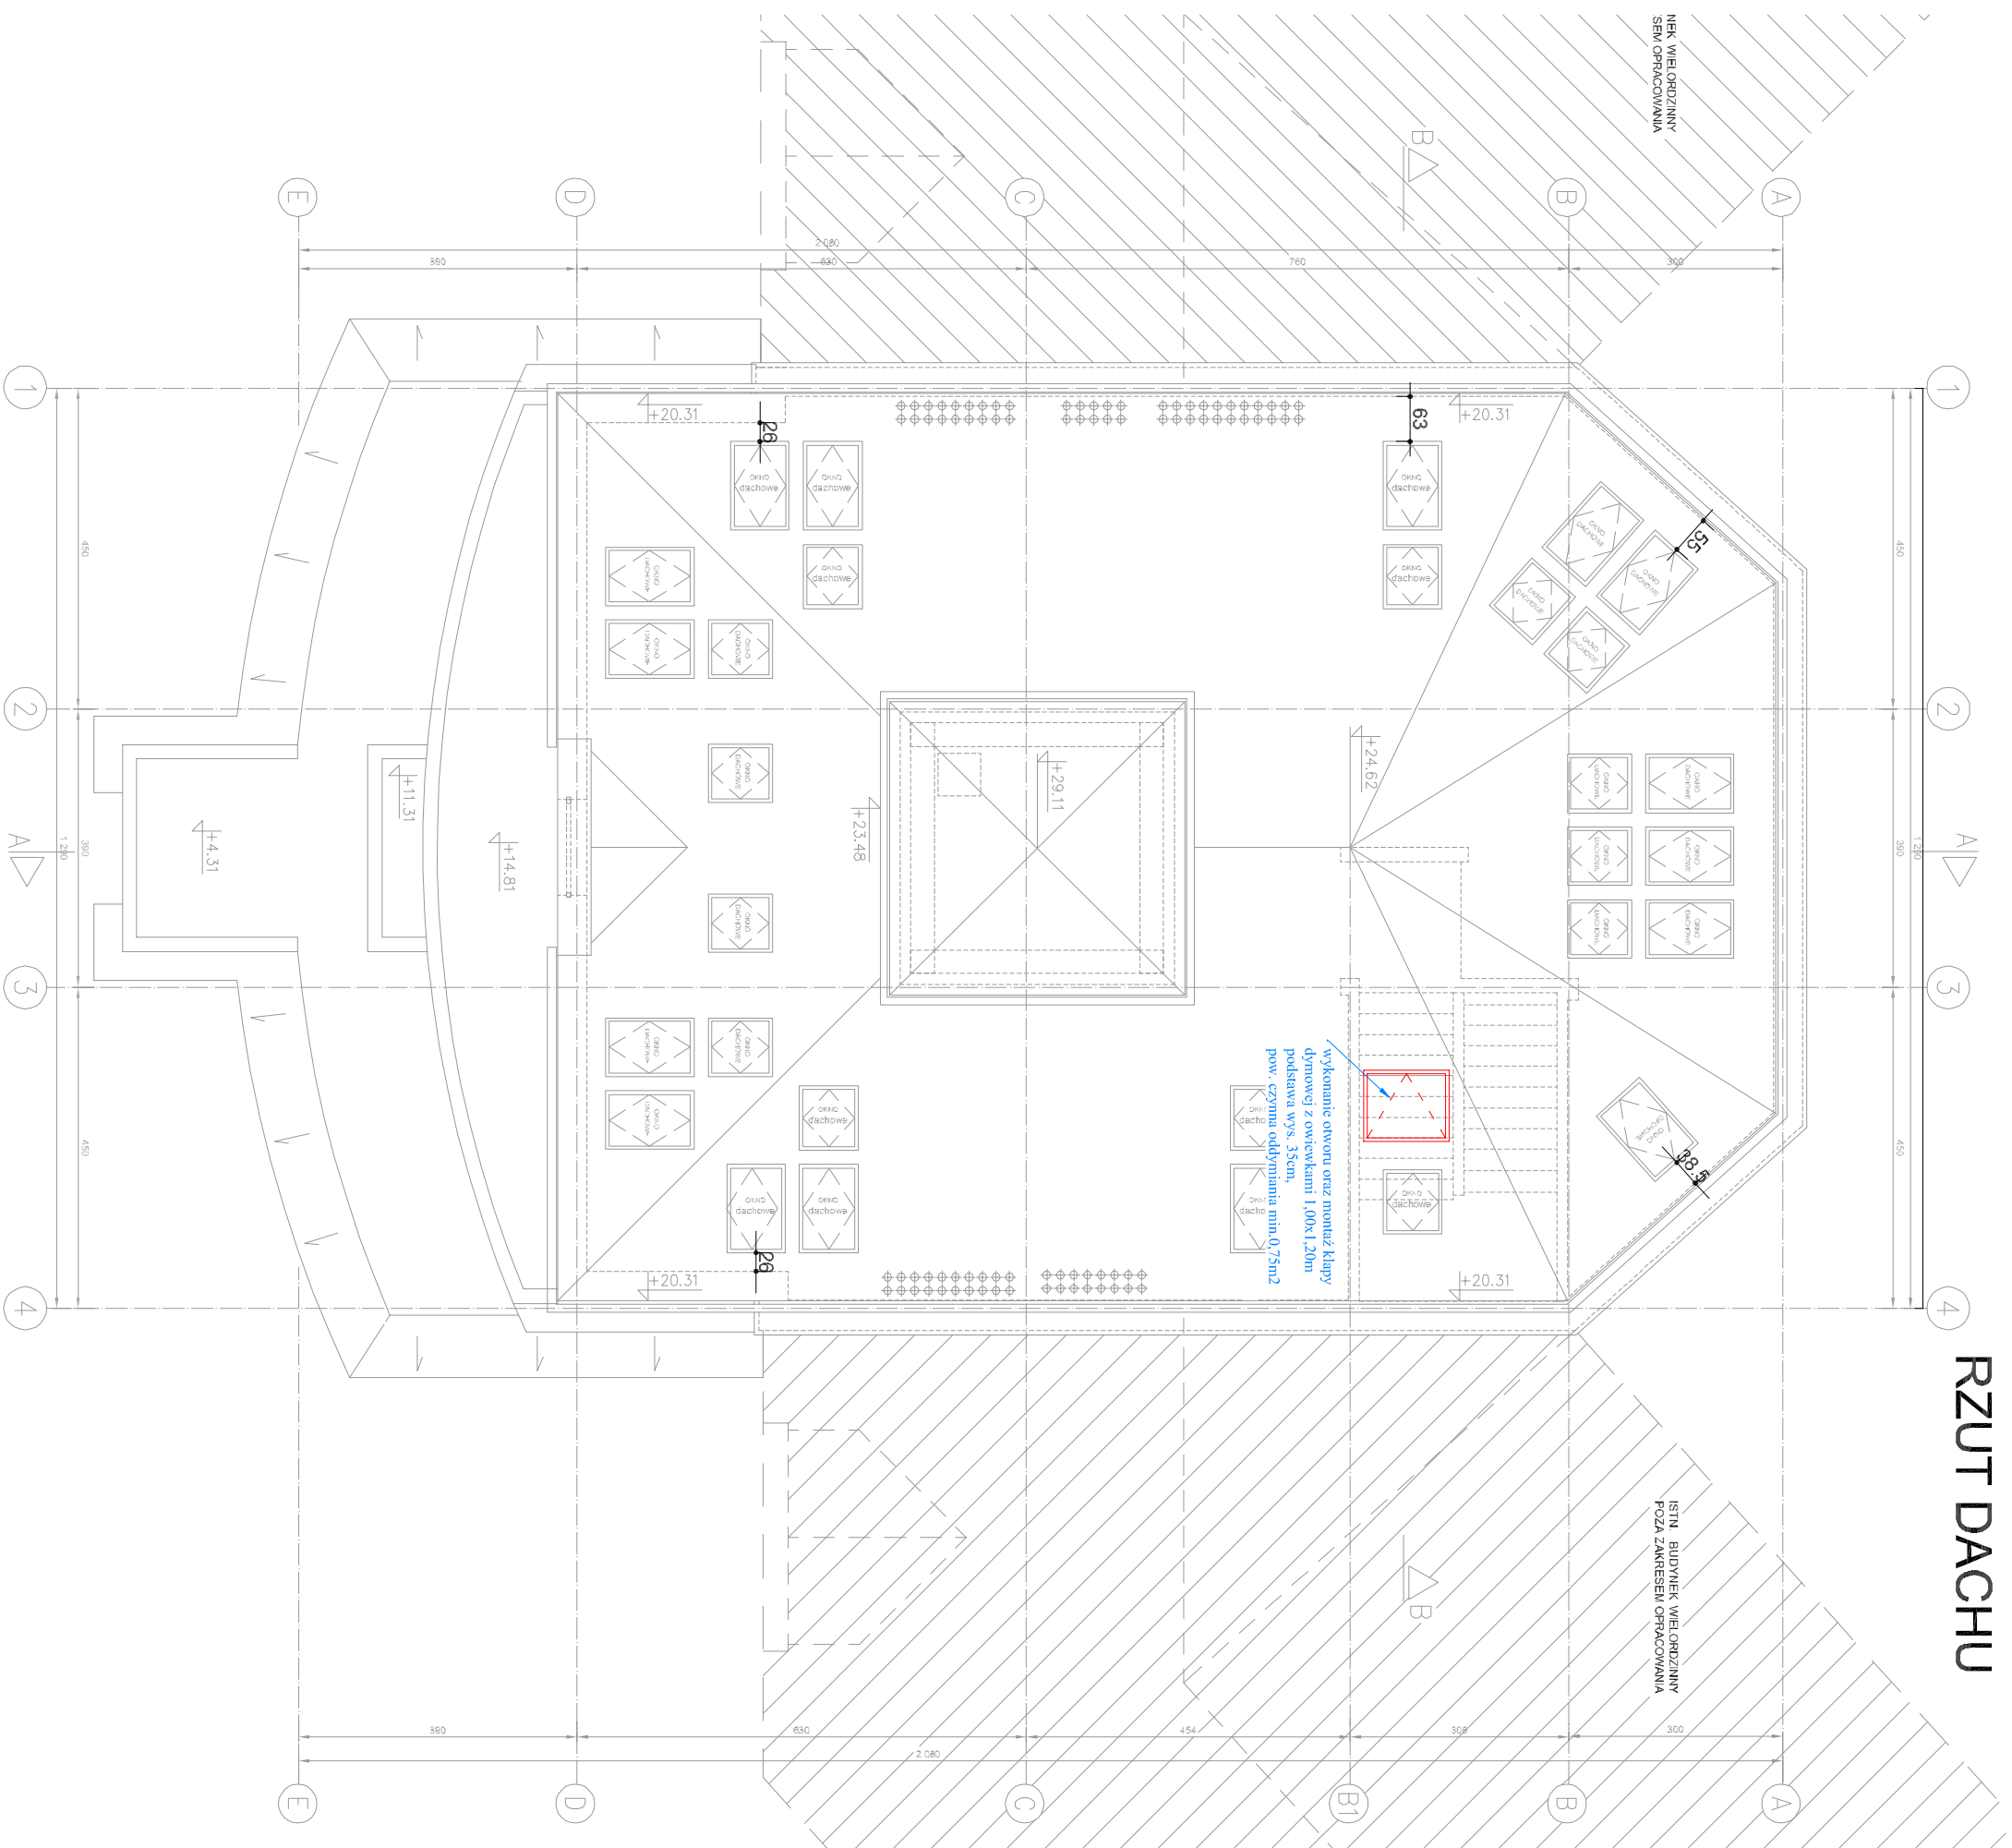

OBIEKT:
**BUDYNEK BIUROWY ODDZIAŁU WARSZAWSKIEGO UDT
 WARSZAWA, UL. RADAROWA 9**

TEMAT:
**PROJEKT BUDOWLANY
 WYKONANIA PRZEBUDOWY (MODERNIZACJI) BUDYNKU PRZY ULICY
 RADAROWEJ 9 W WARSZAWIE (DOSTOSOWANIE DO WYMAGAN
 OCHRONY PROŻ.)**

STADIUM PROJEKTU:
PROJEKT BUDOWLANY

BRANŻA:
BUDOWLANA

SKALA:
1:100

TYTUŁ RYSUNKU:
RZUT DACHU

PROJEKTOWAŁ: inż. BOGUSŁAW KASPRZYCKI NR UPR. 81/83	PODPIS:	DATA: 2017.02
SPRAWDZIŁ: mgr inż. ANDRZEJ KUBAL NR UPR. Śr-717171	PODPIS:	NR RYS.: B-8