


RZUT PIWNICY

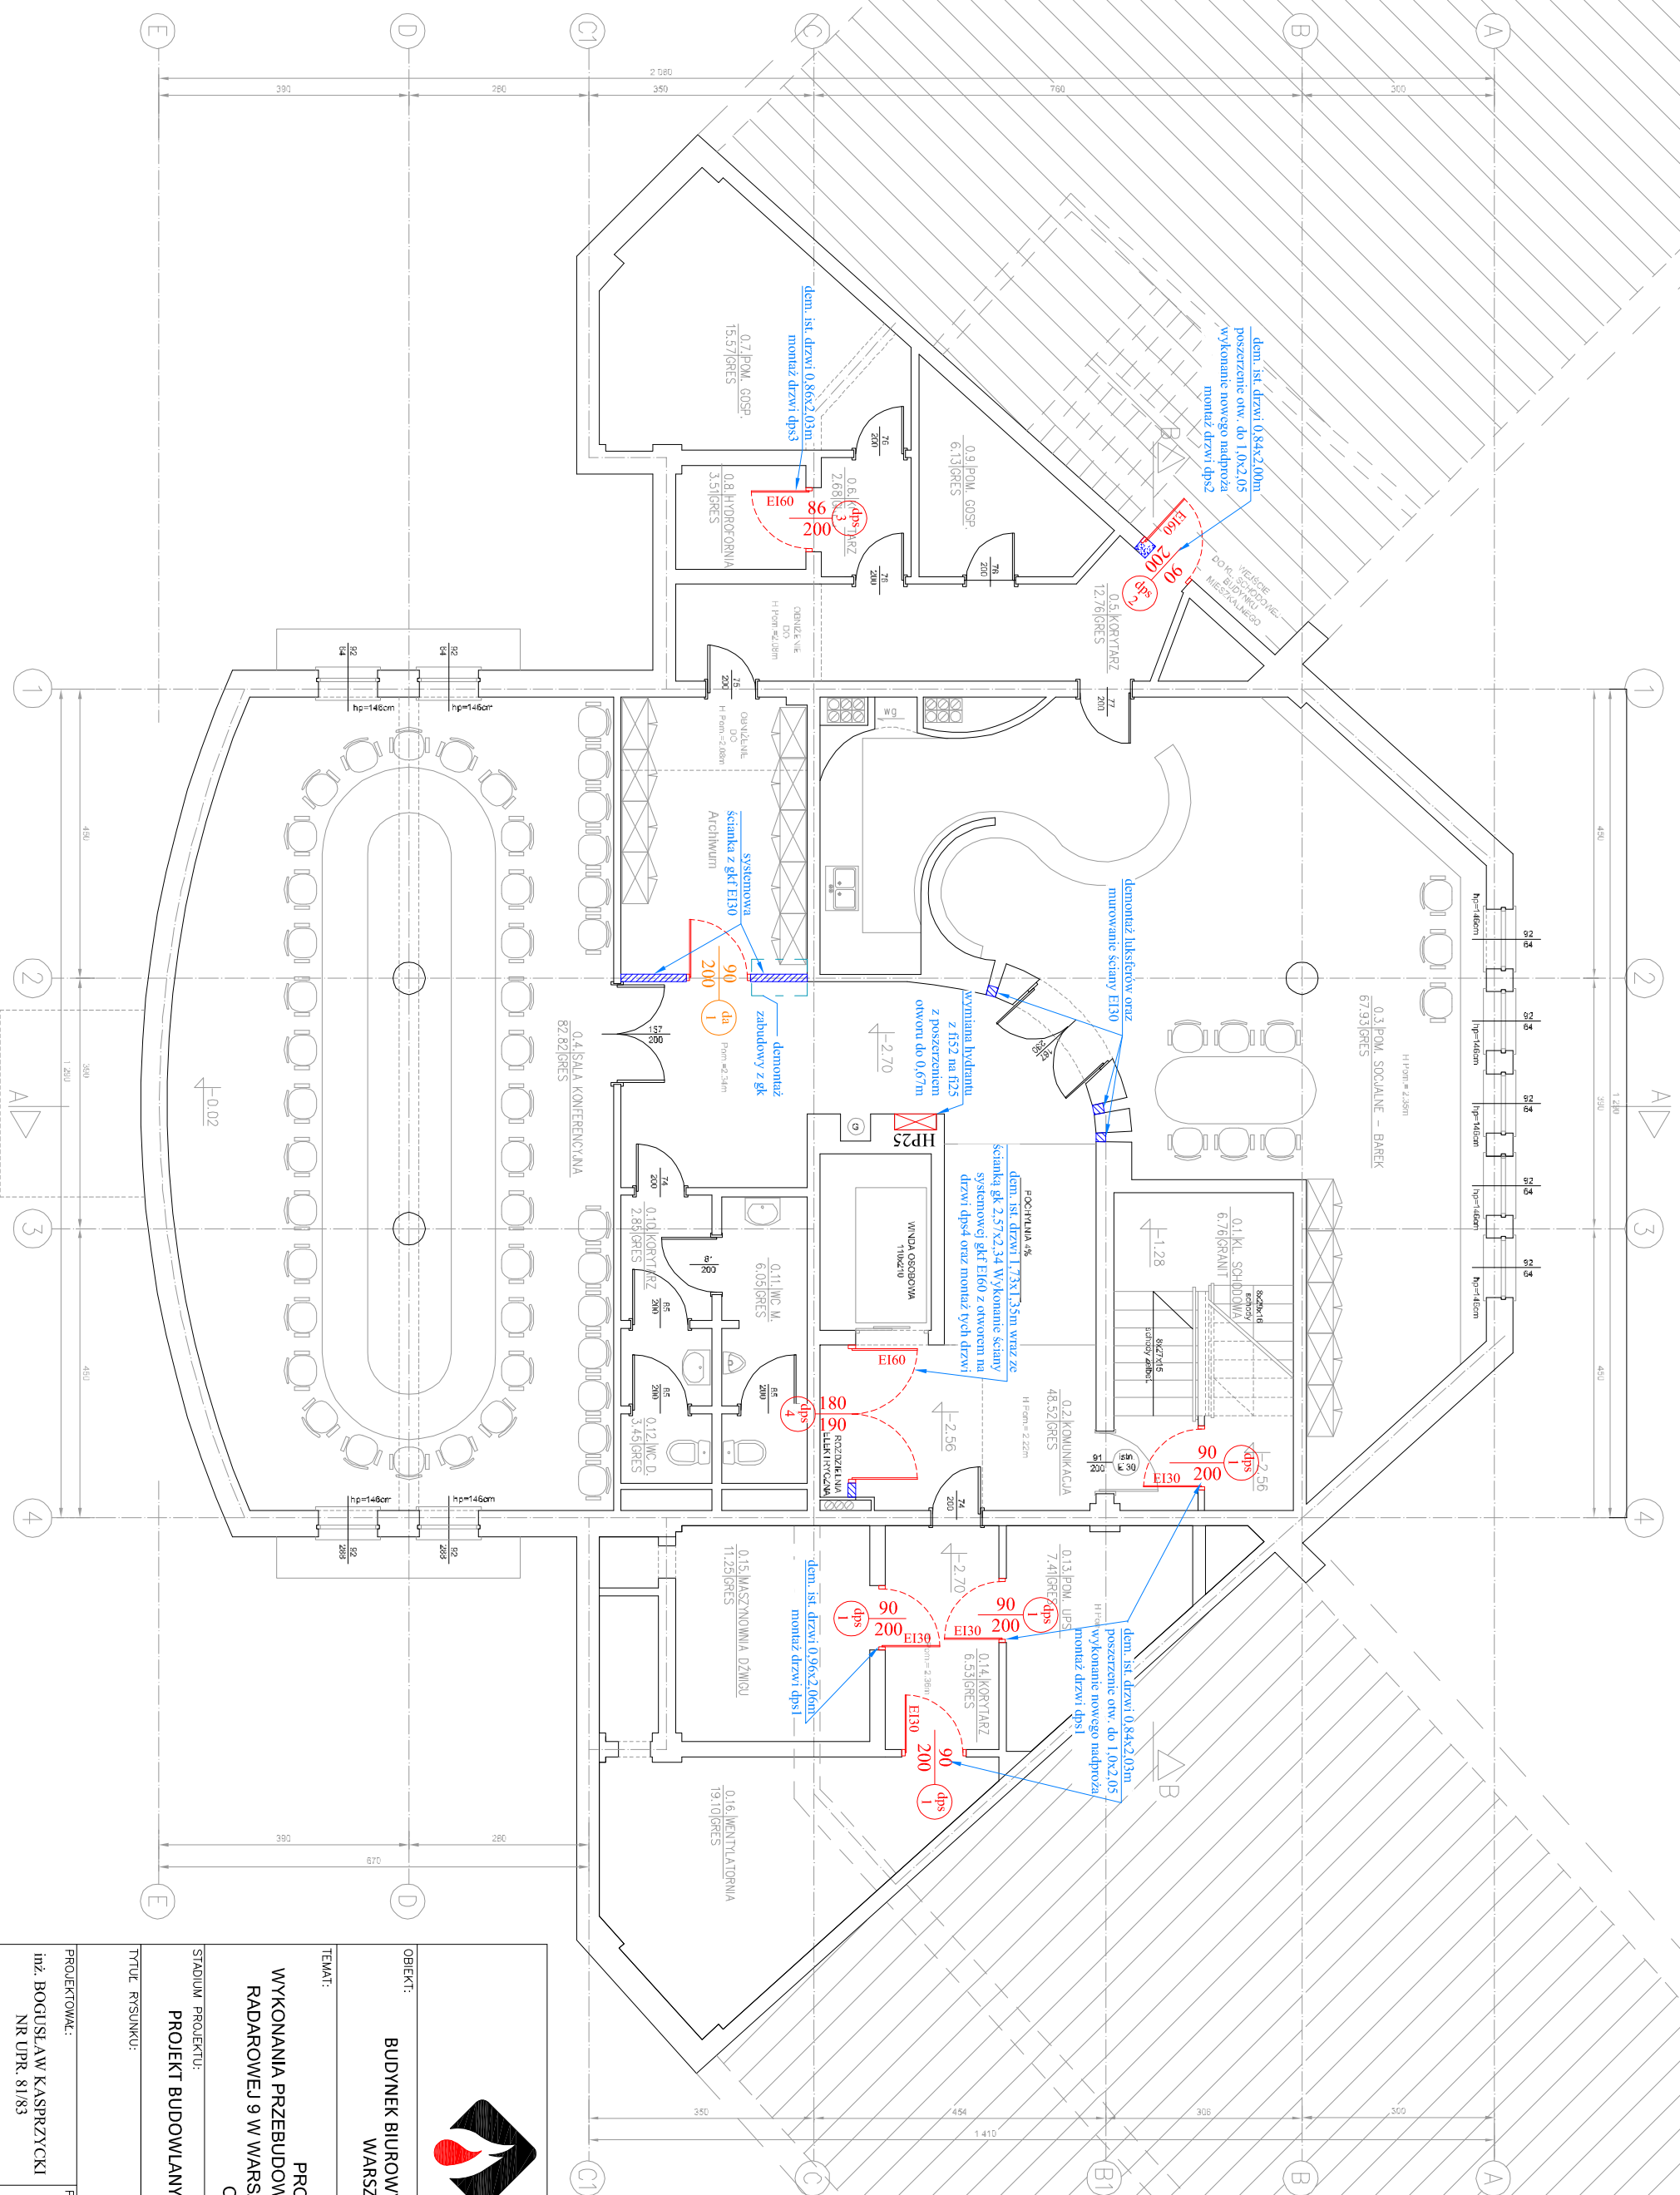

OBIEKT:
**BUDYNEK BIUROWY ODDZIAŁU WARSZAWSKIEGO UDT
WARSZAWA, UL. RADAROWA 9**

TEMAT:
**PROJEKT BUDOWLANY
WYKONANIA PRZEBUDOWY (MODERNIZACJI) BUDYNKU PRZY ULICY
RADAROWEJ 9 W WARSZAWIE (DOSTOSOWANIE DO WYMAGAN
OCHRONY PROŻ.)**

STADIUM PROJEKTU:
PROJEKT BUDOWLANY

BRANŻA:
BUDOWLANA

SKALA:
1:100

Tytuł rysunku:
RZUT PIWNICY

PROJEKTOWAŁ:
**inż. BOGUSŁAW KASPRZYCKI
NR UPR. 81/83**

PODPIS:
2017.02

SPRAWDZIŁ:
**mgr inż. ANDRZEJ KUBAL
NR UPR. SŁ-717/71**

PODPIS:
**NR RYS.:
B-1**