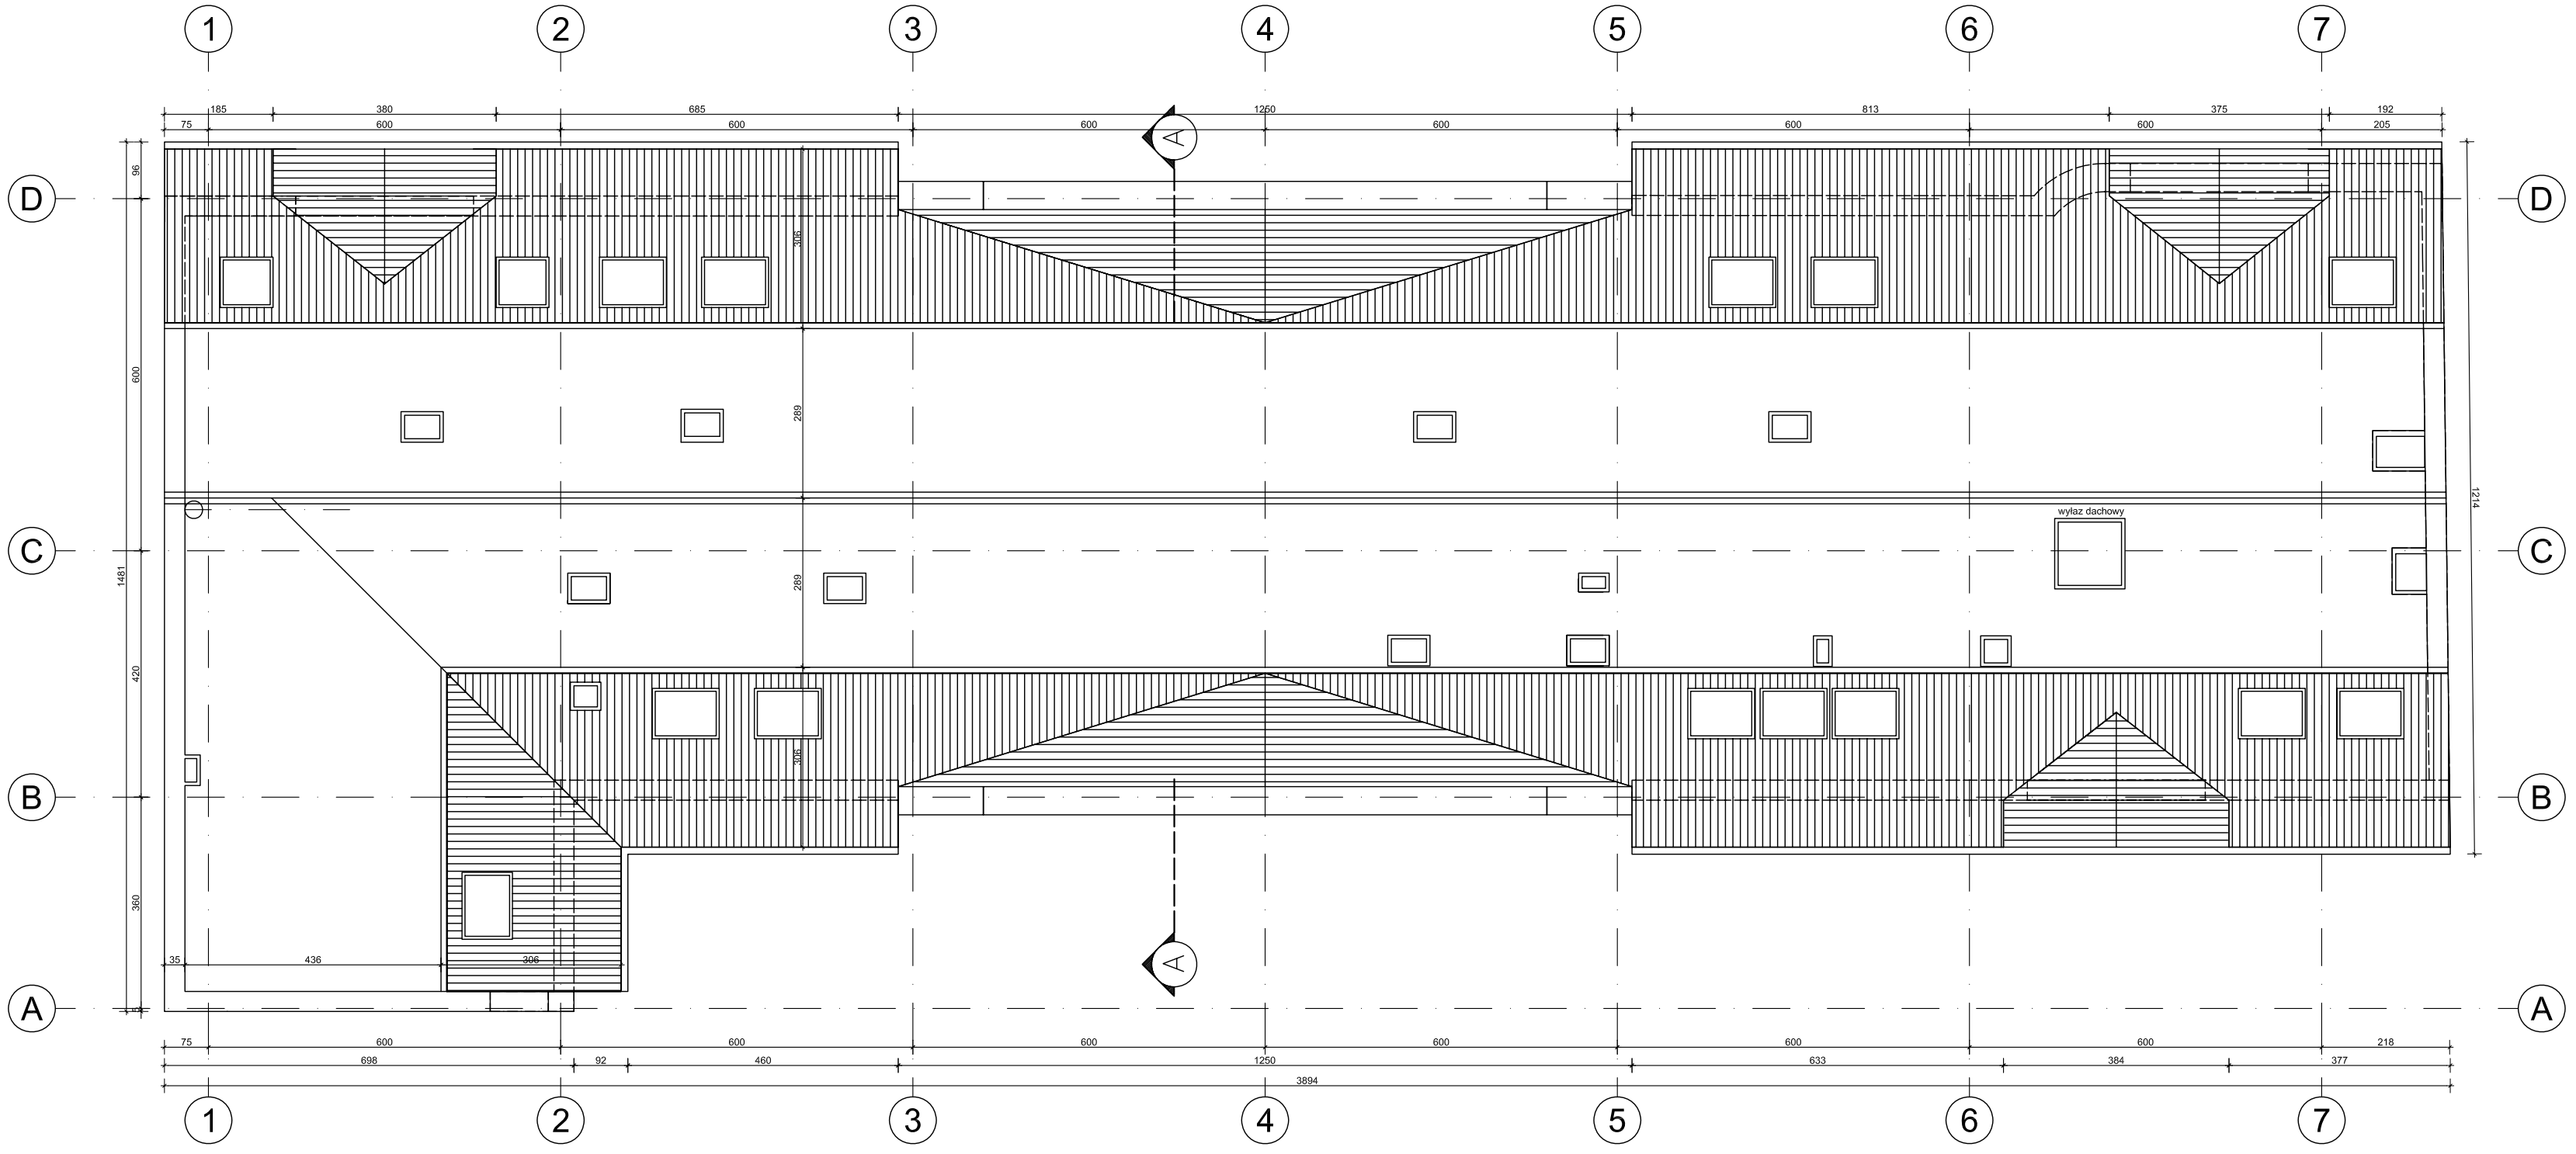

WYKONAWCA:

DAAL Zespół Rzeczoznawców Sp. z o. o.
90-418 Łódź, ul. Kościuszki 17

OPRACOWANIE:

INWENTARYZACJA ARCHITEKTONICZNA
BUDYNKU BIUROWEGO URZĘDU DOZORU TECHNICZNEGO
W ŁODZI, PRZY UL. NOWEJ 38

INWESTOR:

URZĘDU DOZORU TECHNICZNEGO
WARSZAWA, UL. SZCZĘŚLIWICKA 34

OPRACOWANIE:		PODPIS:		
mgr inż. arch. Maja Teodorczyk				
TYTUŁ RYS.	BRANŻA:	DATA:	SKALA:	NR RYS:
Rzut dachu	ARCH.	Marzec 2012	1:100	I-5