


RZUT PIĘTRA II

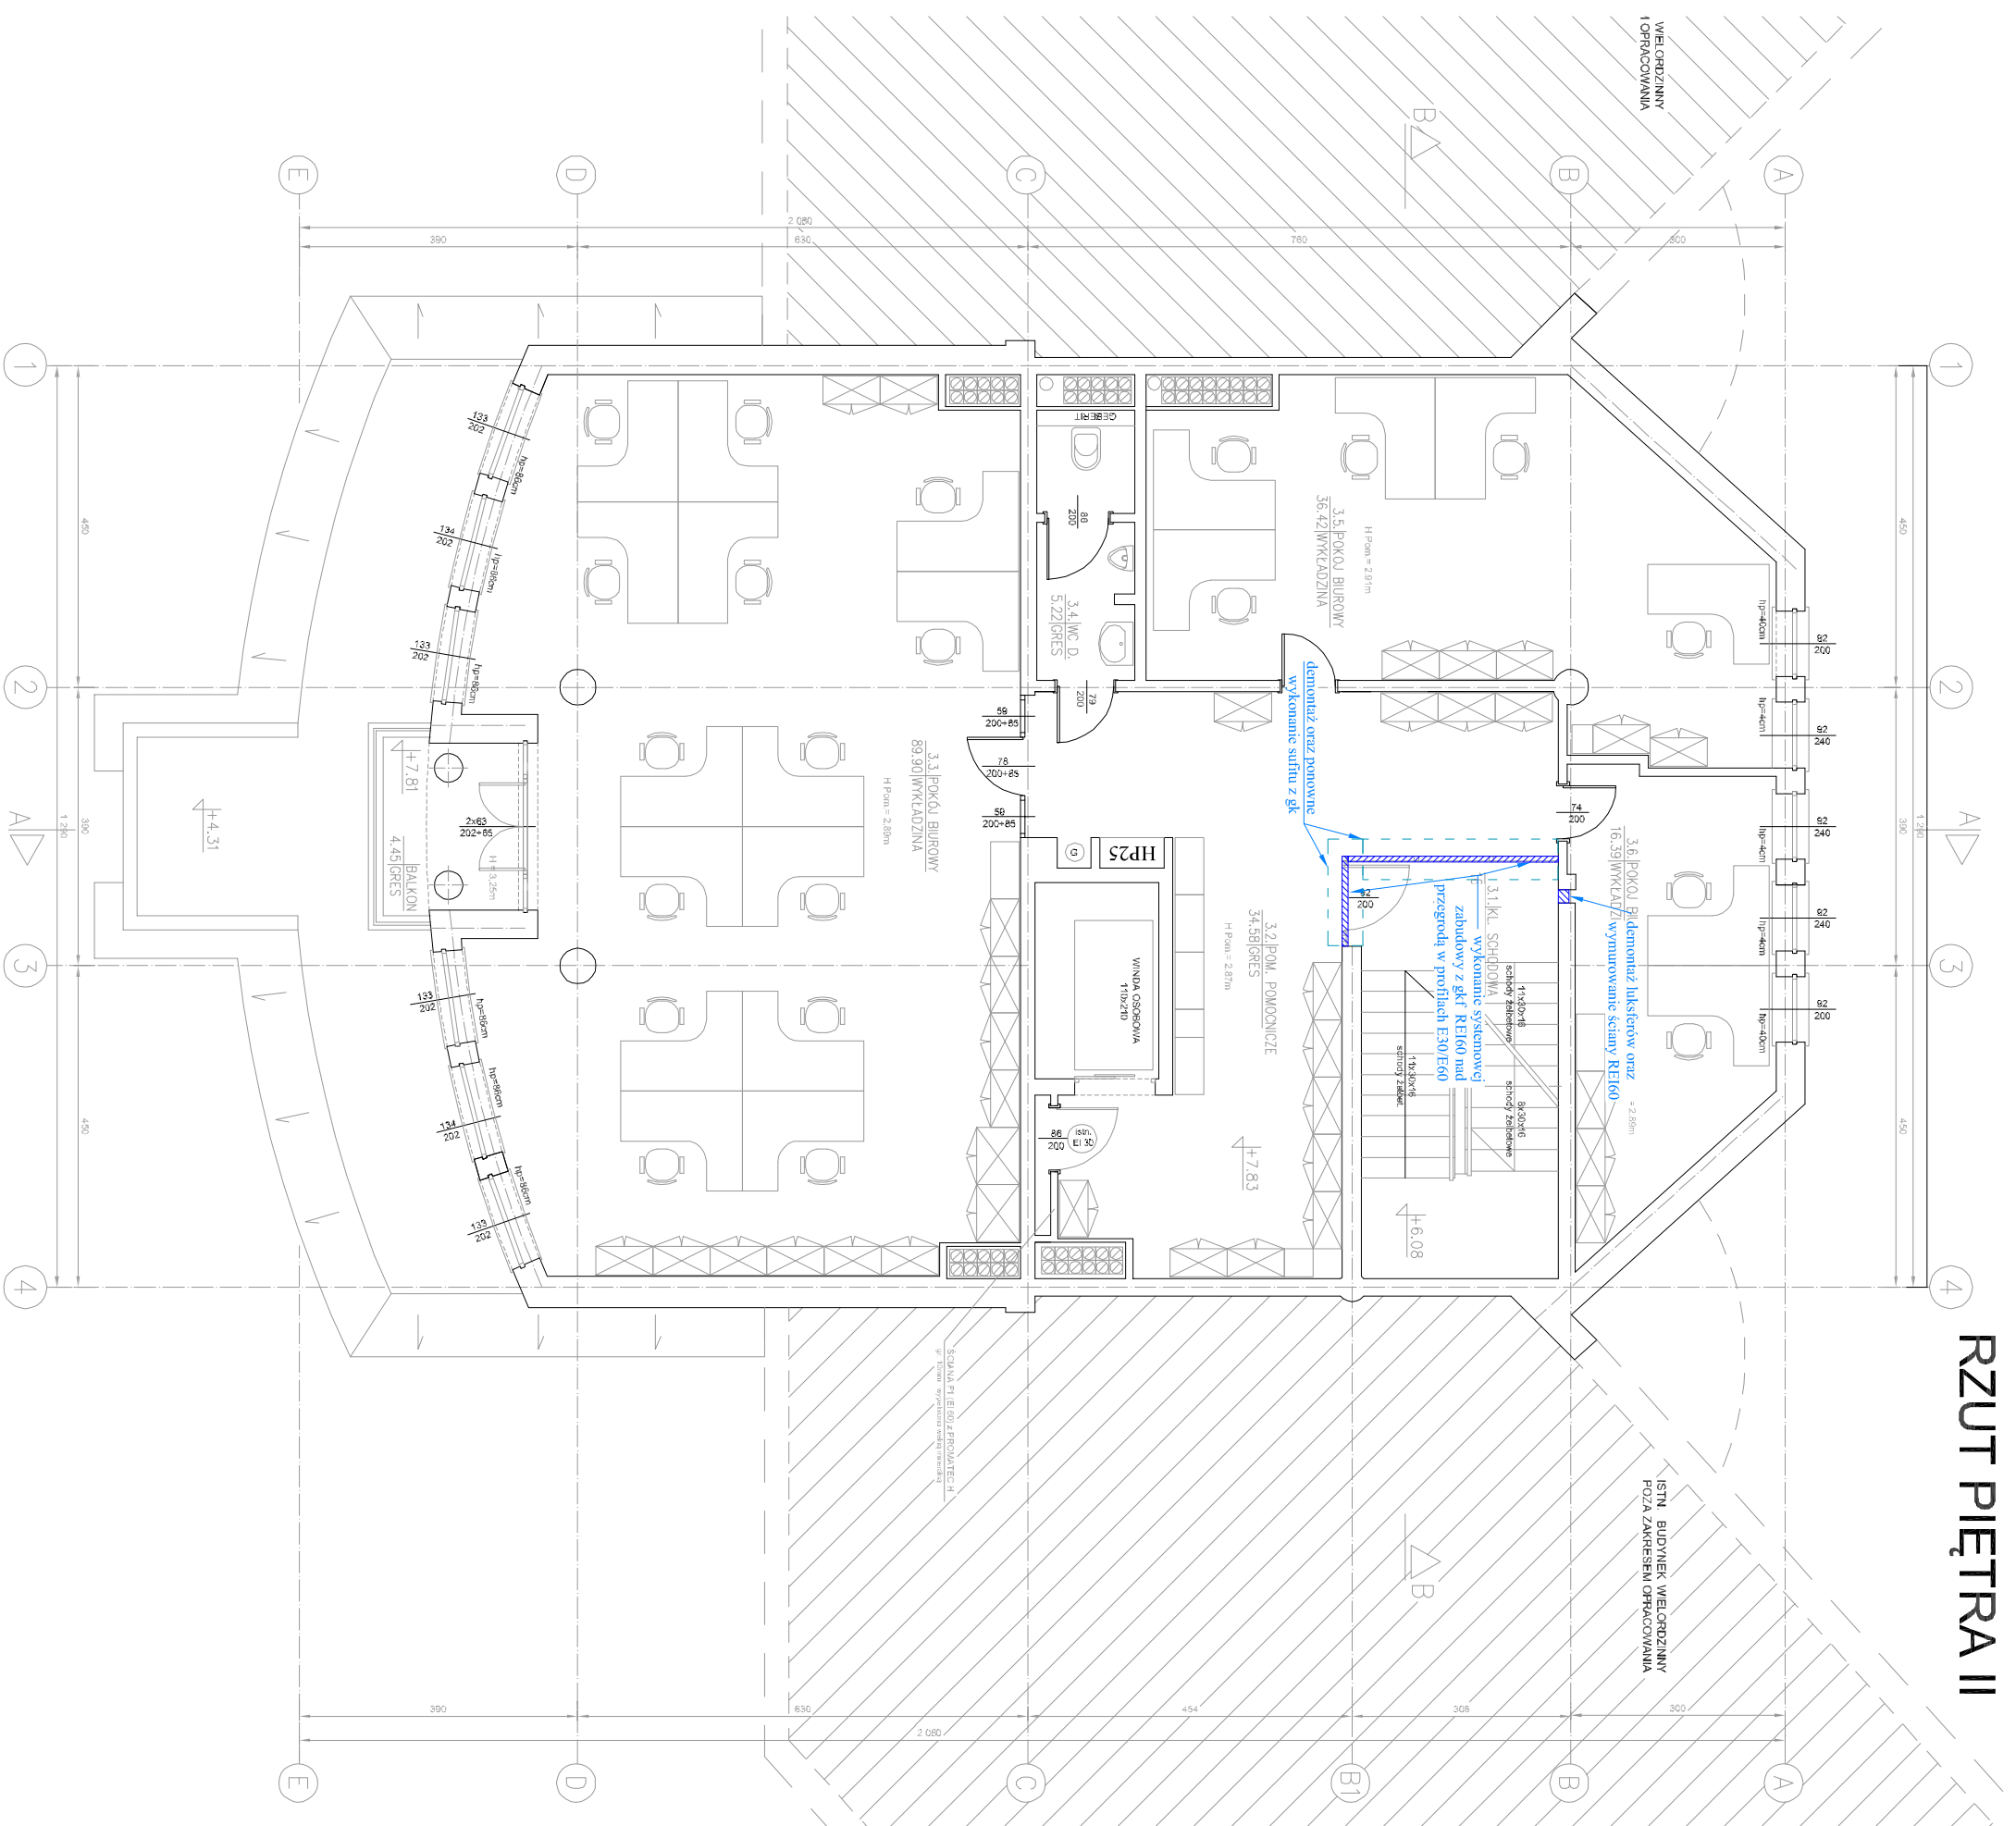

OBIEKT: BUDYNEK BIUROWY ODDZIAŁU WARSZAWSKIEGO UDT
WARSZAWA, UL. RADAROWA 9

TEMAT: PROJEKT BUDOWLANY
WYKONANIA PRZEBUDOWY (MODERNIZACJI) BUDYNKU PRZY ULICY
RADAROWEJ 9 W WARSZAWIE (DOSTOSOWANIE DO WYMAGAN
OCHRONY PROZ.)

STADIUM PROJEKTU: BRANŻA: SKALA:
PROJEKT BUDOWLANY BUDOWLANA 1:100

Tytuł rysunku: RZUT II PIĘTRA

PROJEKTOWAŁ:	PODPIS:	DATA:
inż. BOGUSŁAW KASPRZYCKI NR UPR. 81/83		2017.02
SPRAWDZIŁ:	PODPIS:	NR RYS.:
mgr inż. ANDRZEJ KUBAL NR UPR. St-717/71		B-4