


RZUT PIĘTRA IV

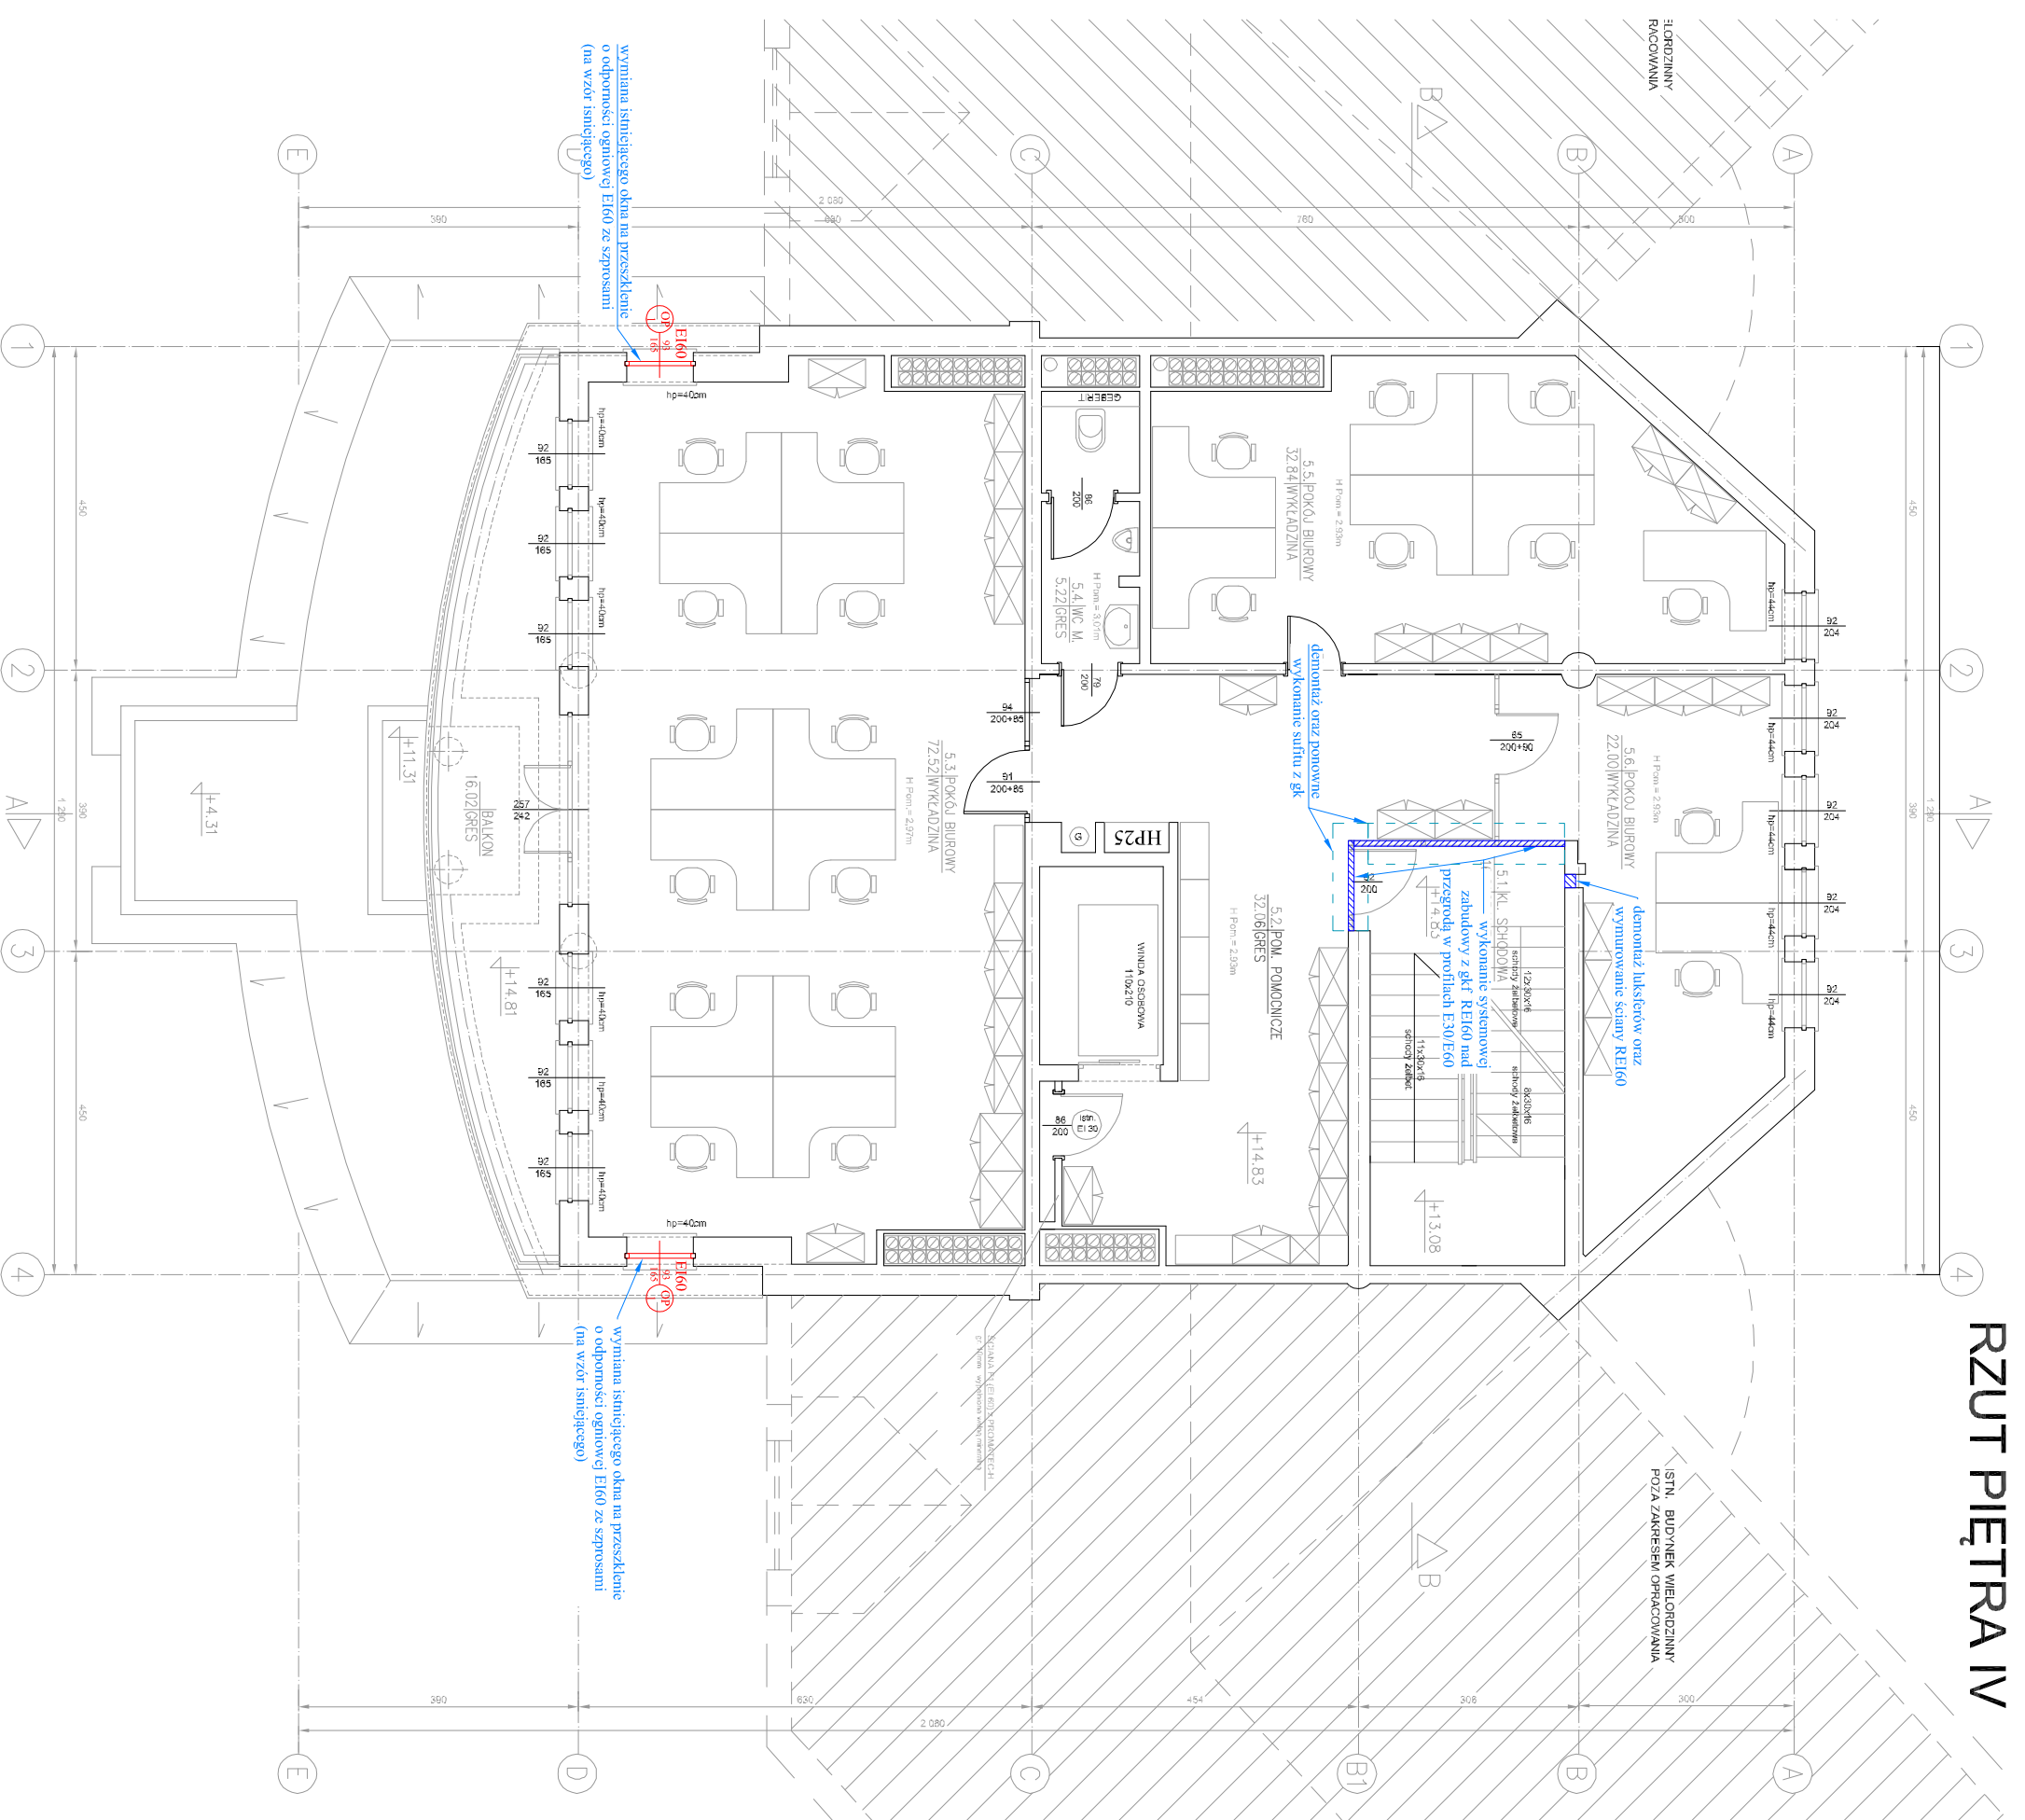


wymiana istniejącego okna na przeszklenie o odporności ogniowej EI60 ze szprosami (na wzór istniejącego)

wymiana istniejącego okna na przeszklenie o odporności ogniowej EI60 ze szprosami (na wzór istniejącego)

demontaż oraz ponowne wykonanie sufitu z gk

demontaż listew oraz wymiowanie stropu REI60

wykonanie systemowej zabudowy z gkf REI60 nad przegrodą w profilach E30/E60

 <p>www.mrc-system.pl</p>		
OBIEKT: BUDYNEK BIUROWY ODDZIAŁU WARSZAWSKIEGO UDT WARSZAWA, UL. RADAROWA 9		
TEMA: PROJEKT BUDOWLANY WYKONANIA PRZEBUDOWY (MODERNIZACJI) BUDYNKU PRZY ULICY RADAROWEJ 9 W WARSZAWIE (DOSTOSOWANIE DO WYMAGAŃ OCHRONY POZ.)		
STADIUM PROJEKTU:	BRANŻA:	SKALA:
PROJEKT BUDOWLANY	BUDOWLANA	1:100
TYTUŁ RYSUNKU: RZUT IV PIĘTRA		
PROJEKTOWAŁ:	PODPIS:	DATA:
inż. BOGUSŁAW KASPRZYCKI NR UPR. 81/83		2017.02
SPRAWDZIŁ:	PODPIS:	NR RYS.:
mgr inż. ANDRZEJ KUBAL NR UPR. St-117171		B-6