RZUT PARTERU

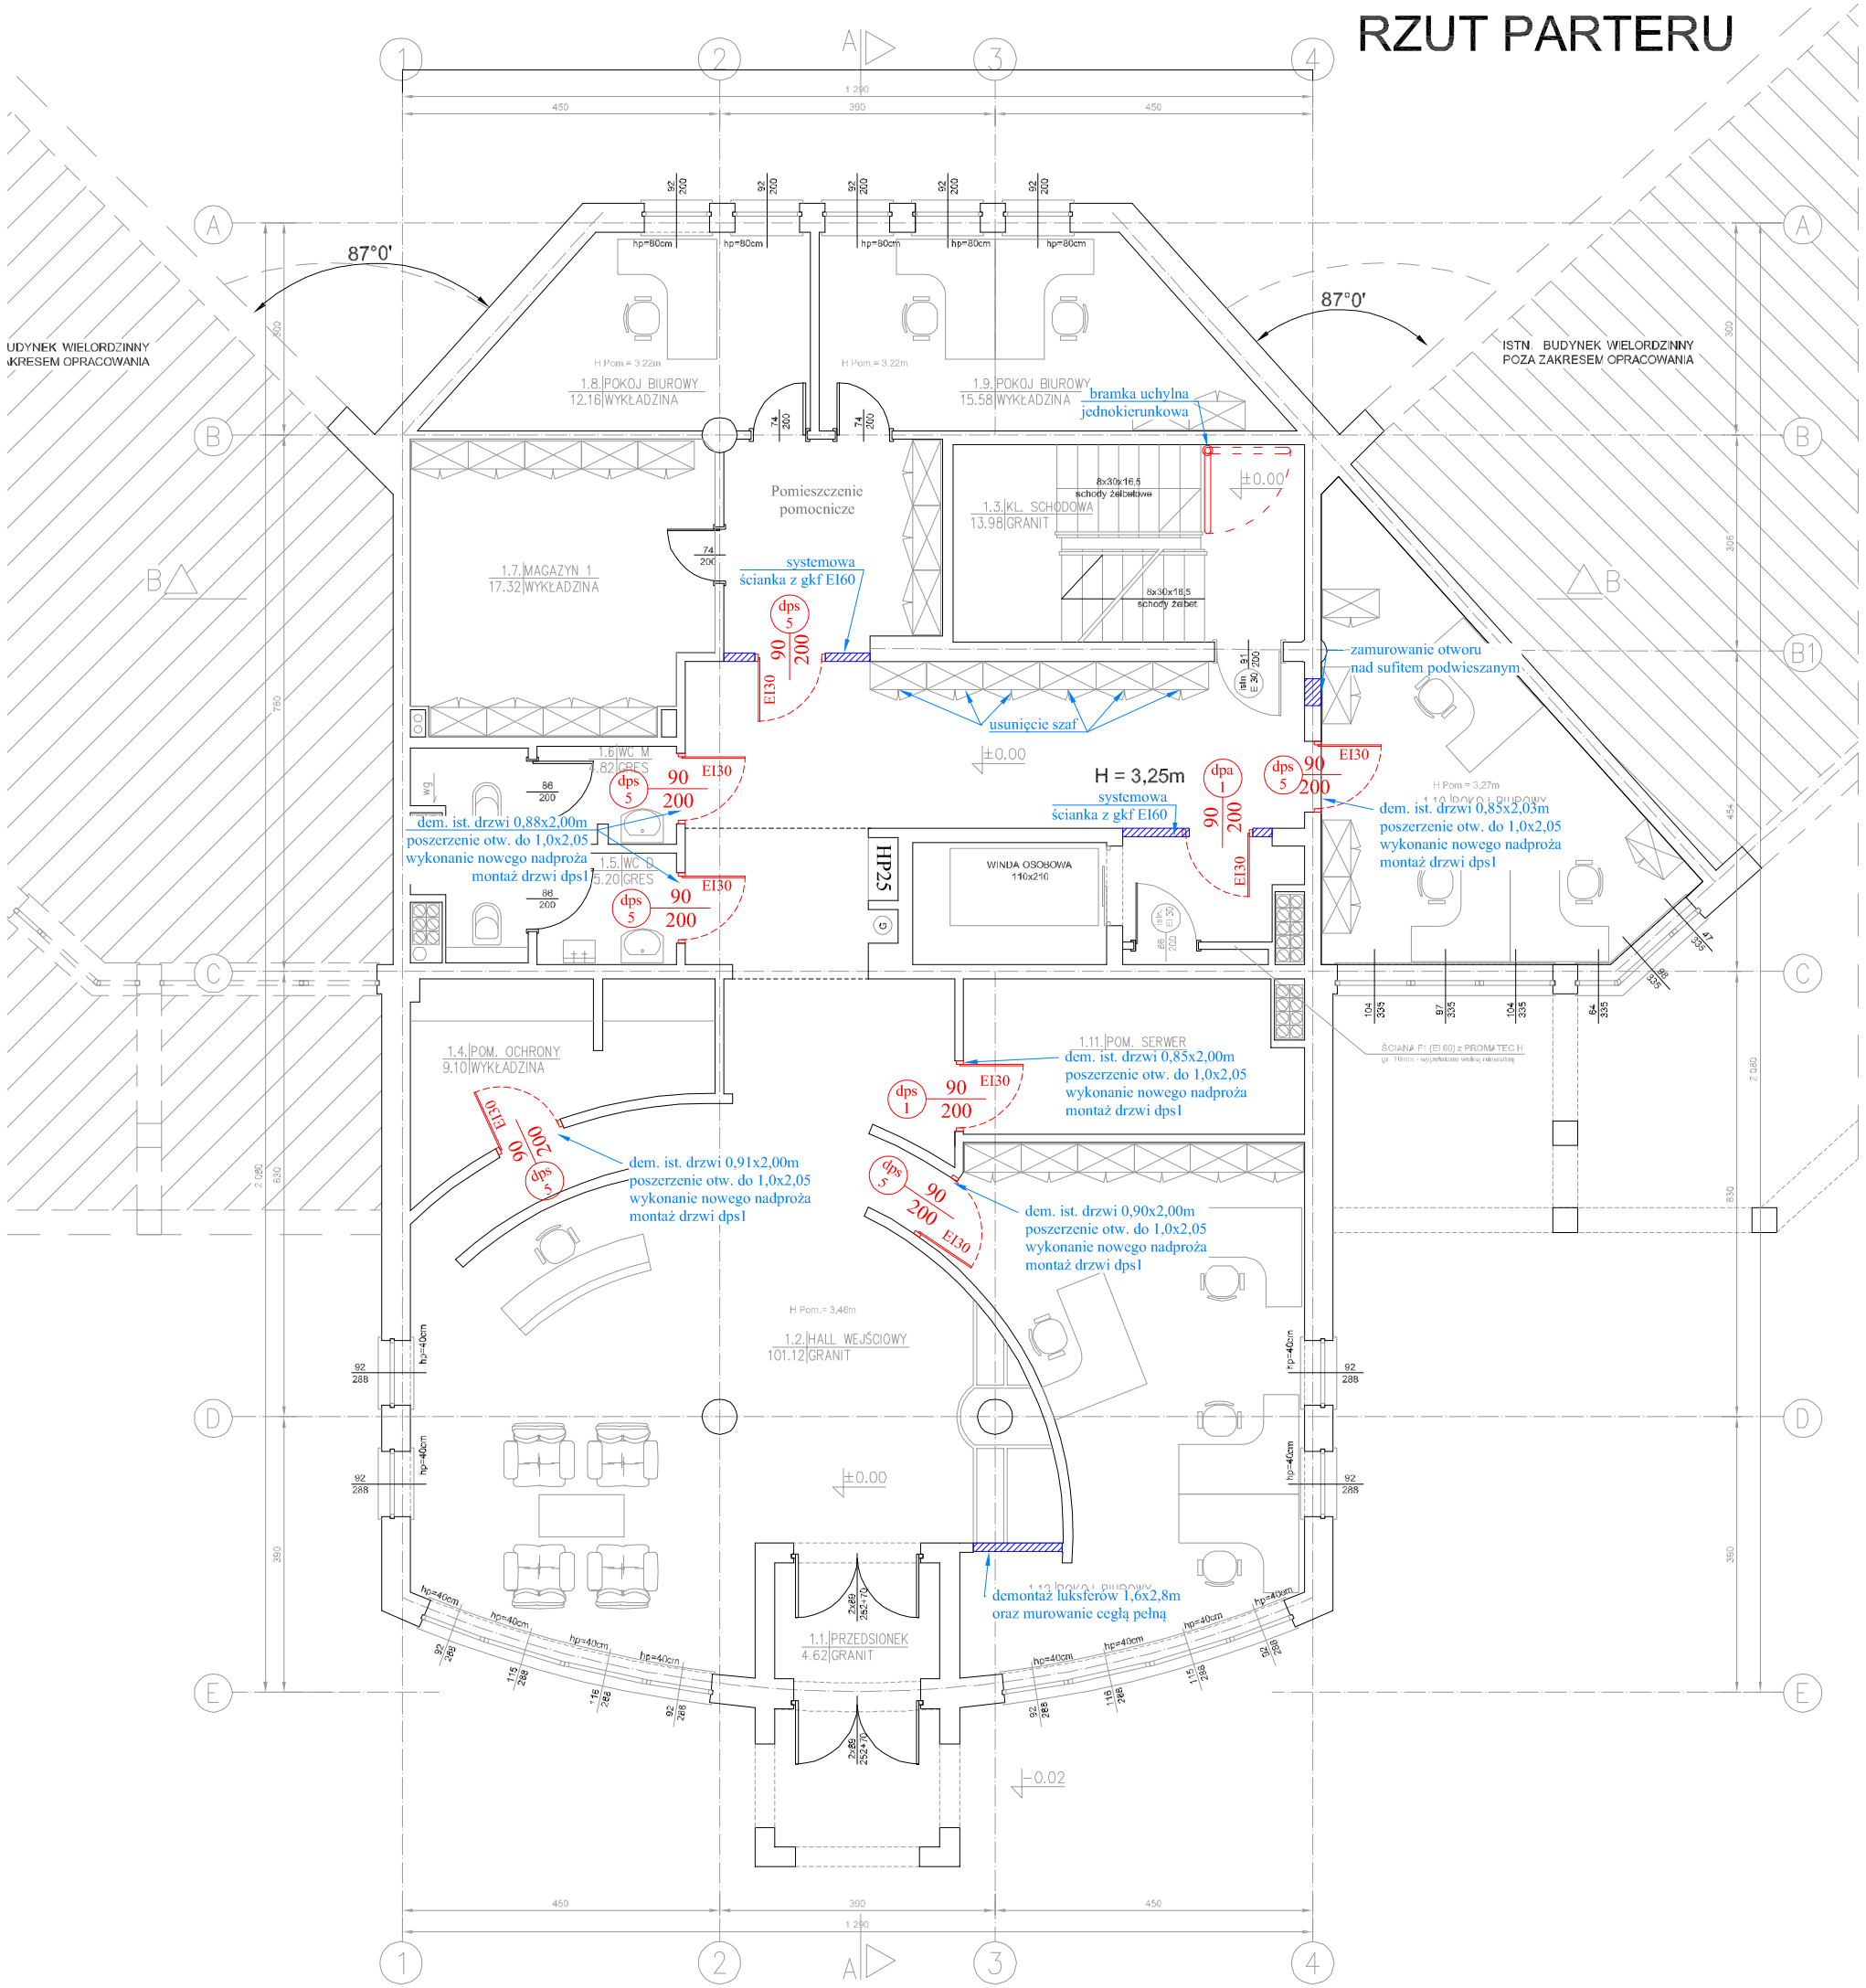

MRC SYSTEM
www.mrc-system.pl

OBIEKT:
BUDYNEK BIUROWY ODDZIAŁU WARSZAWSKIEGO UDT
WARSZAWA, UL. RADAROWA 9

TEMAT:
PROJEKT BUDOWLANY
WYKONANIA PRZEBUDOWY (MODERNIZACJI) BUDYNKU PRZY ULICY RADAROWEJ 9 W WARSZAWIE (DOSTOSOWANIE DO WYMAGAŃ OCHRONY PPOŻ.)

STADIUM PROJEKTU:	BRANŻA:	SKALA:
PROJEKT BUDOWLANY	BUDOWLANA	1:100

TYTUŁ RYSUNKU:
RZUT PARTERU

PROJEKTOWAŁ:	PODPIS:	DATA:
inż. BOGUSŁAW KASPRZYCKI NR UPR. 81/83		2017.02
SPRAWDZIŁ:	PODPIS:	NR RYS.:
mgr inż. ANDRZEJ KUBAL NR UPR. St-717/71		**B-2**